


Ansicht 1:50

- 1x Starterset (2 Pfosten)
 - 5x Anbauset (1 Pfosten)
 - 13x Profilbretter
 - 12x Federprofil
 - 1x Abschlußprofil
- } einschl. Zuschnitt

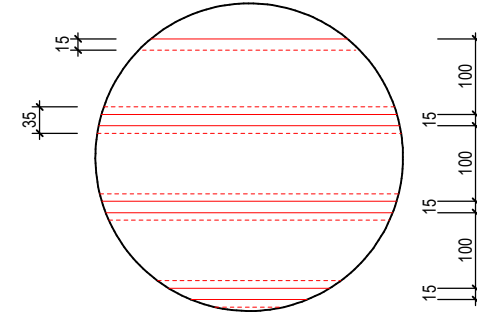

sichtbares Maß
Federprofil
15mm?

Detail 1:10

Grundstücksgrenze

Individuelle Befestigung an der Garage

6.90

16 Profilbretter
Anbauset (1 Pfosten)

16 Profilbretter
Anbauset (1 Pfosten)

16 Profilbretter
Starterset (2 Pfosten)


16 Profilbretter
Anbauset (1 Pfosten)

13 Profilbretter
Anbauset (1 Pfosten)

13 Profilbretter
Anbauset (1 Pfosten)

Anbauset (ohne Pfosten)
Zuschnitt auf 1,19m

13 Profilbretter

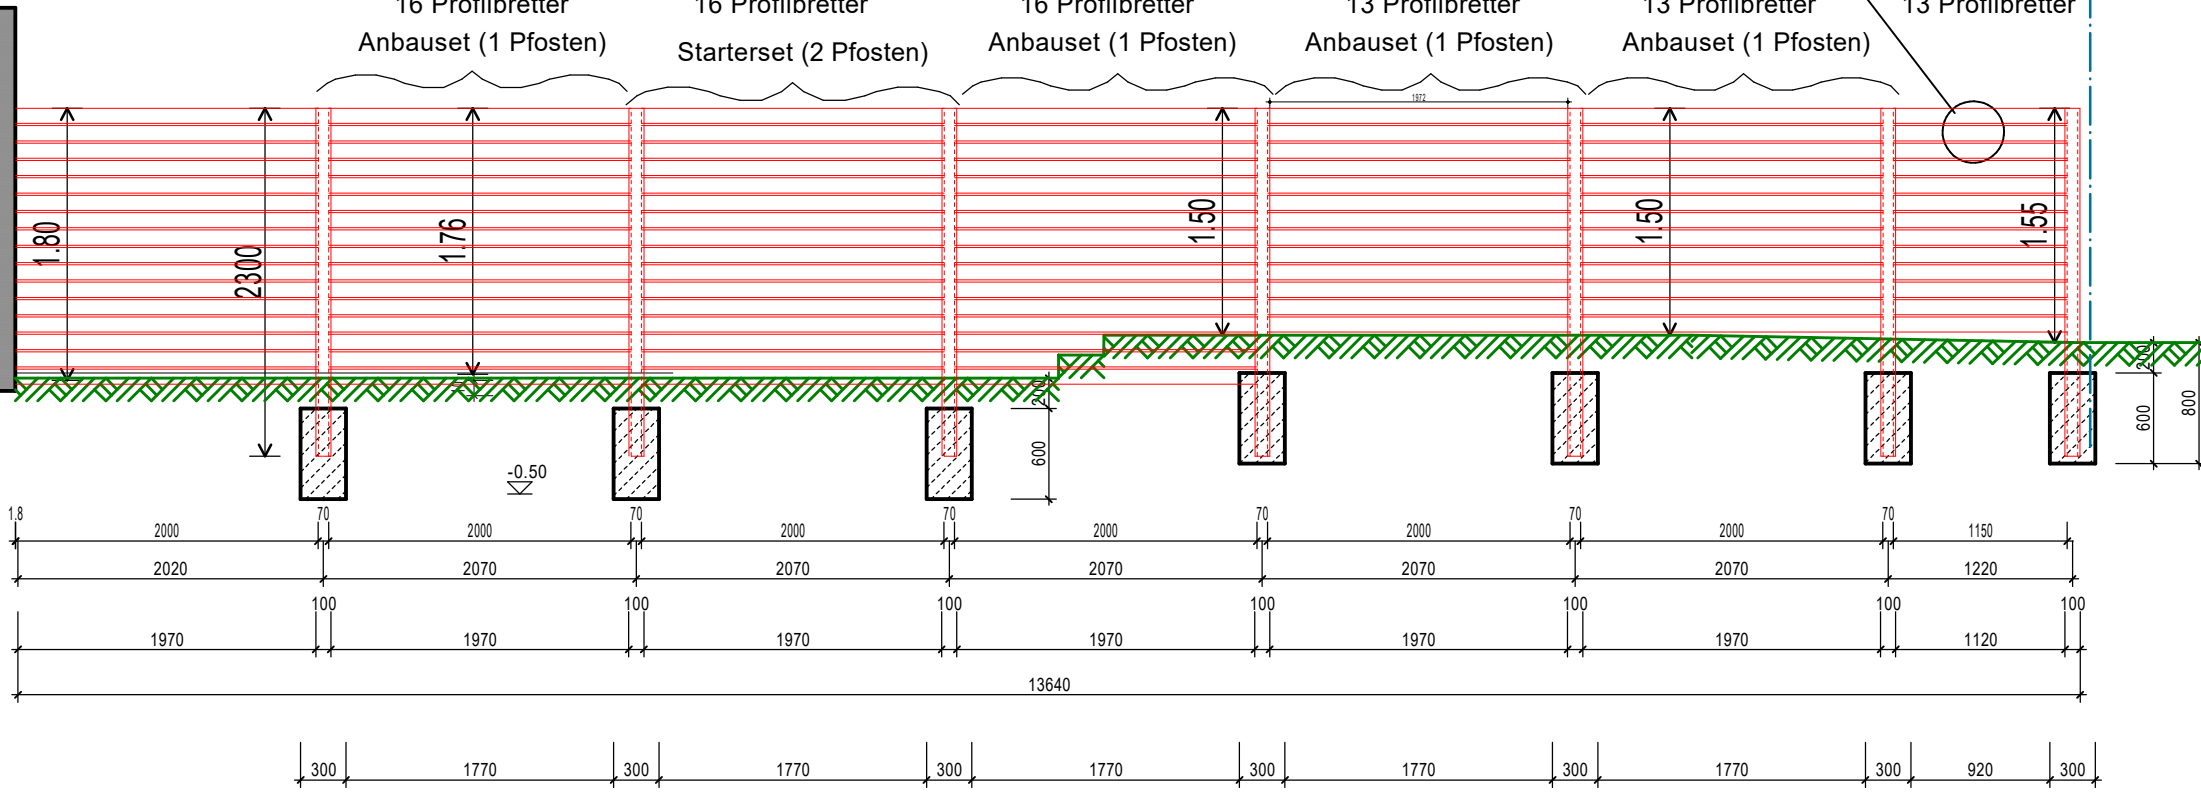

1.8	2000	70	2000	70	2000	70	2000	70	2000	70	2000	70	2000	70	1150						
	2020		2070		2070		2070		2070		2070		2070		1220						
		100		100		100		100		100		100		100		100					
	1970		1970		1970		1970		1970		1970		1970		1120						
	13640																				
	300		1770		300		1770		300		1770		300		1770		300		920		300